


do celów projektowych skala 1:500

Województwo: warmińsko-mazurskie
 Gmina: Giżycko
 Obręb: SULIMY (Os. Bystry)
 Działka nr: 10/10 o pow. 3,6649 ha; K.W. 17017

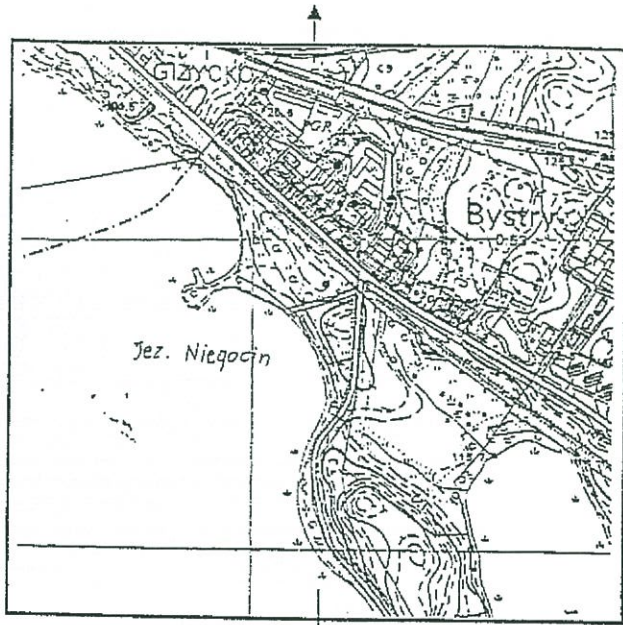

UWAGA: O - PUNKT
 PRAWNIE CHRONIONY NA PODSTAWIE
 art. 15 ust. 3 ustawy z dnia 17.05.1989 r.
 Prawo geodezyjne i kartograficzne.

SZKIC ORIENTACYJNY skala 1:10 000

Poza wykazanymi na mapie urządzeniami podziemnymi nie wyklucza się istnienia innych urządzeń, które nie były zgłoszone do inwentaryzacji powykonawczej.

Wszelkie obiekty budowlane podlegają wytyczeniu i inwentaryzacji powykonawczej przez jednostki wykonawstwa geodezyjnego, lub osoby fizyczne posiadające zezwolenie na wykonywanie prac geodezyjnych.


USŁUGI GEODEZYJNO-KARTOGRAFICZNE
 Alina Bajerowska
 11-500 Giżycko ul. Kazimierza Wielkiego 10/25
 tel. 087/ 428 99 44, 501 342 889
 REGON 790202000

Wykonawca:
 Usługi Geodezyjno – Kartograficzne
 Alina Bajerowska
 11-500 Giżycko ul. Kazimierza Wielkiego 10/25
 ☎ 428 9944 ☎ 501 342 889

KERG 930-548/2007
 Nr rob. 5869/47/2007

Mapa aktualna na dzień 22.03.2007

Alina Bajerowska
 GEODETA UPRAWNIENY
 upr. nr 5899 wydana przez G. O. K. w Giżycku

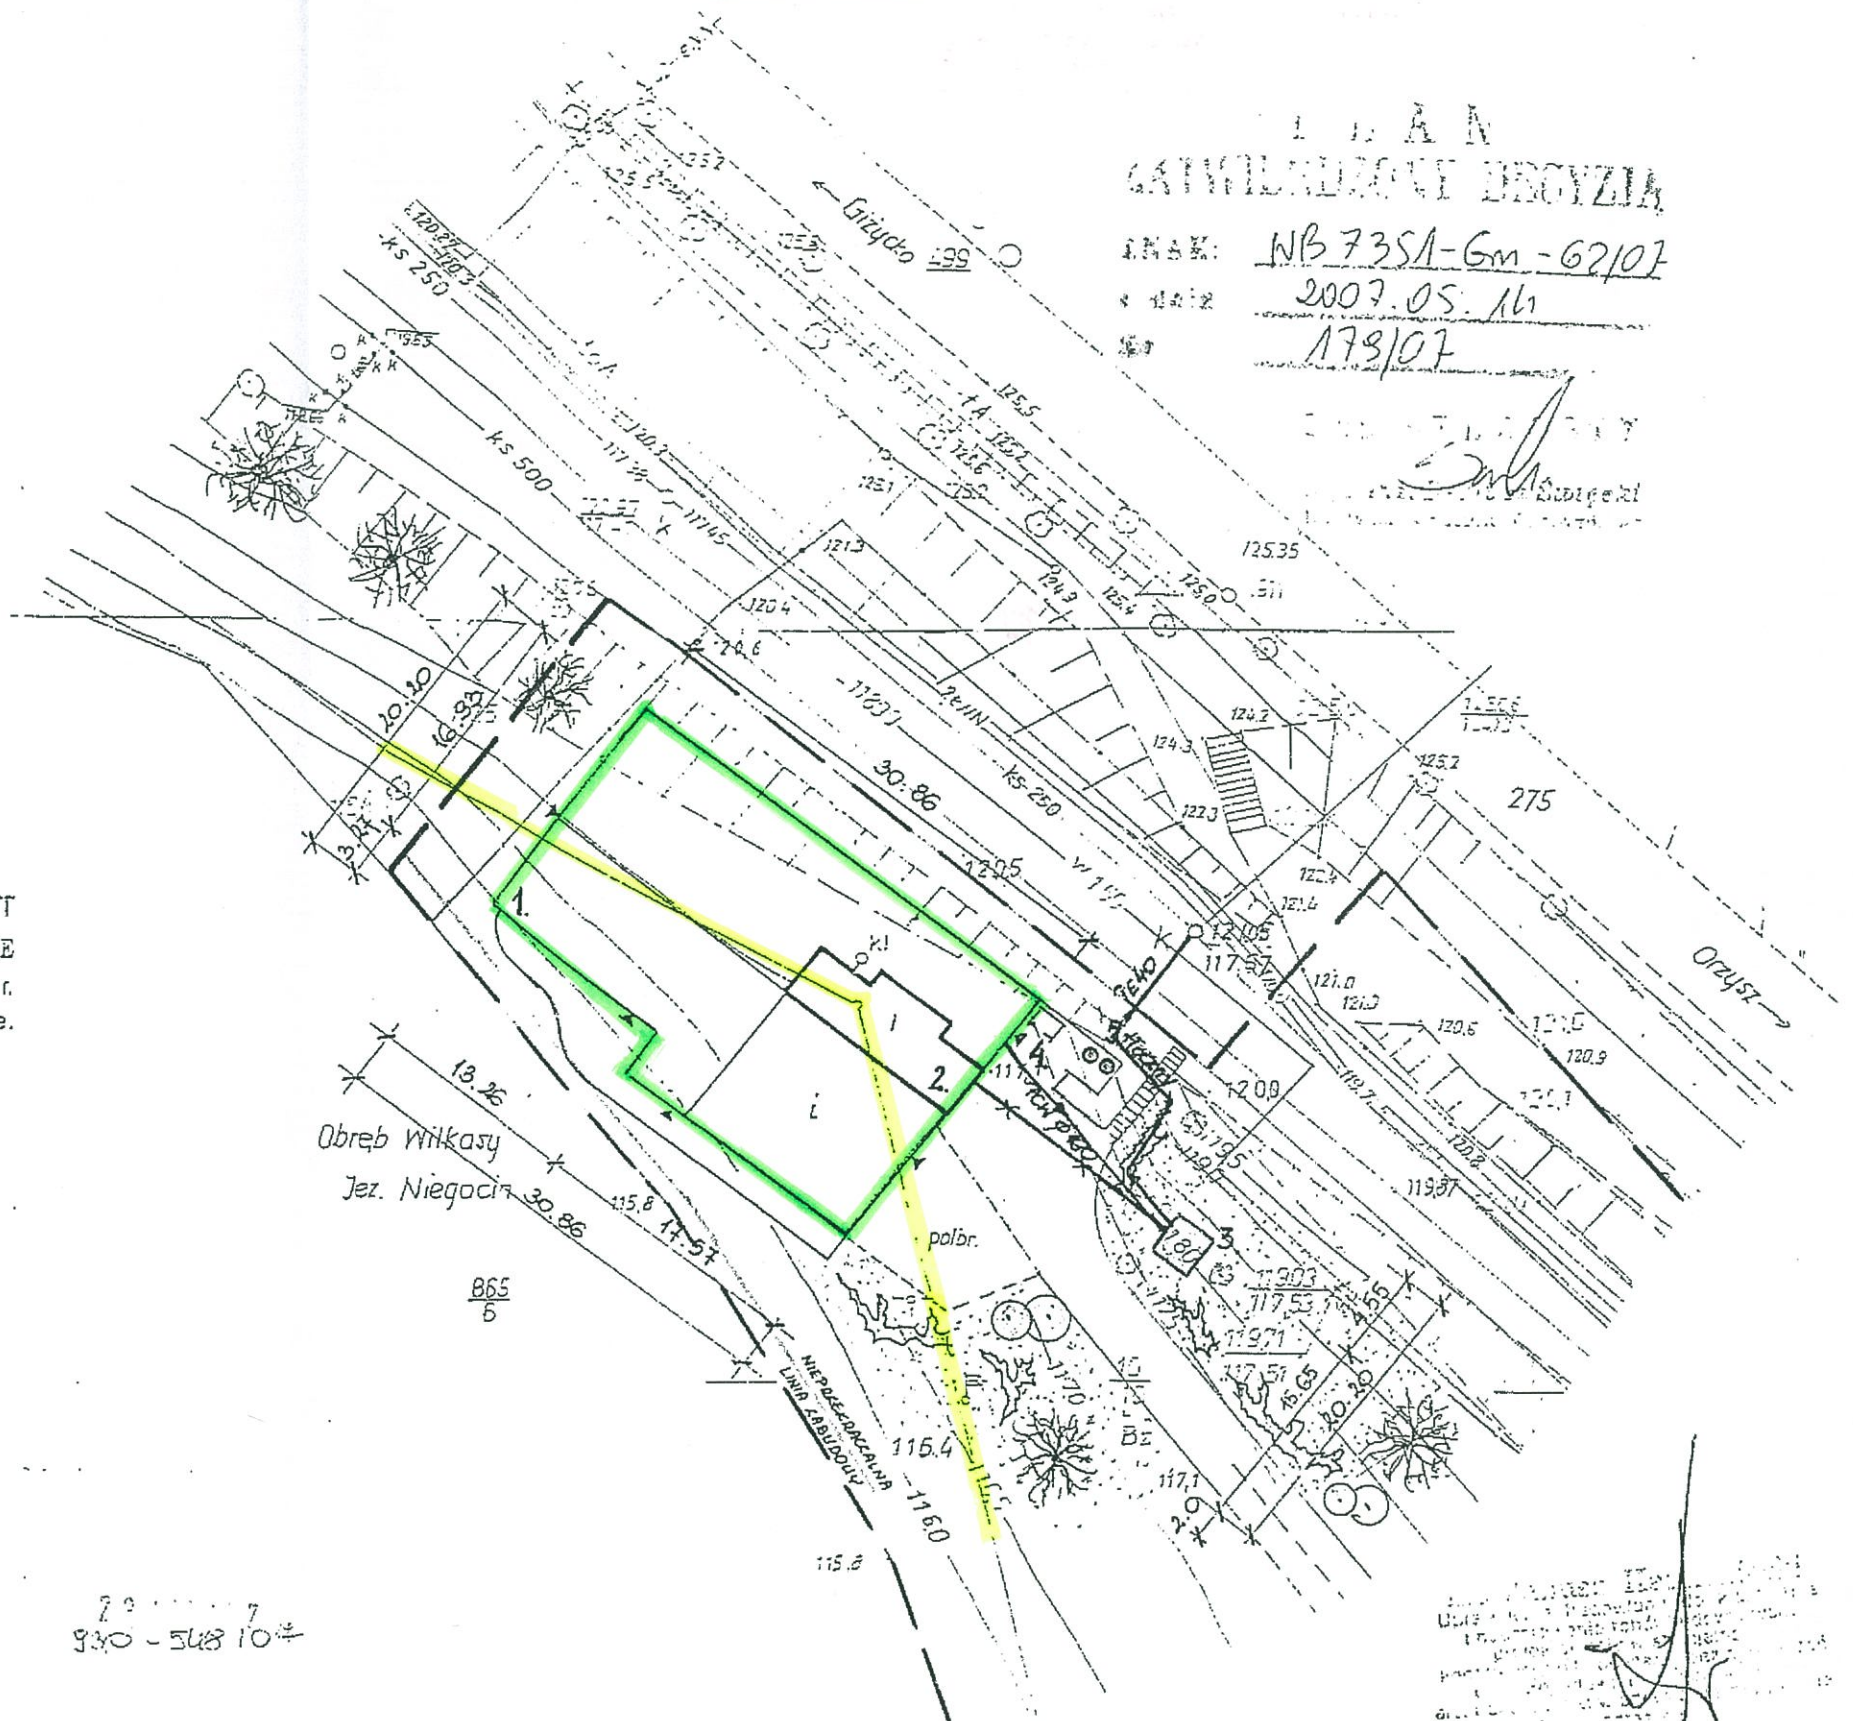

INWENTARZ
 GATUNKOWE DROZDZIA
 INWENTARZ: NB 735A-Gm-62107
 DATA: 2007.05.16
 179/07

79 7
 930 - 548 10

- LEGENDA:**
1. Projektowana przebudowa i rozbudowa budynku gastronomicznego. Będzie to obiekt parterowy, bez poddasza, niepodpiwniczony, z dachem dwuspadowym krytym dachówką ceramiczną.
 2. Istniejący budynek gastronomiczny.
 3. Projektowany betonowy zbiornik monolityczny na ścieki sanitarne o pojemności 7 m³
 4. Wydzielone miejsce na opakowania zwrotne.
 5. Pojemniki metalowe na śmieci.

— projektowane przyłącze kanalizacyjne

Projektowanie i Nadzorowanie Obiektów Budowlanych 11-500 Giżycko, ul. Leśna 3			
PRZEBUDOWA I ROZBUDOWA BUDYNKU GASTRONOMICZNEGO SULIMY (Os. Bystry) gm. Giżycko, dz. nr 10/10			
PROJEKTOWAŁ:	PODPIS		
arch. JERZY WALASEK			
inż. JANUSZ KAMIENIECKI			
NAZWA PRZEBUDOWY	SKALA	BRANŻA	NR RYS.
PROJEKT ZAGOSPODAROWANIA TERENU	1:500	U	1
	DATA	REWIZJA	RODO
	04.07r.		